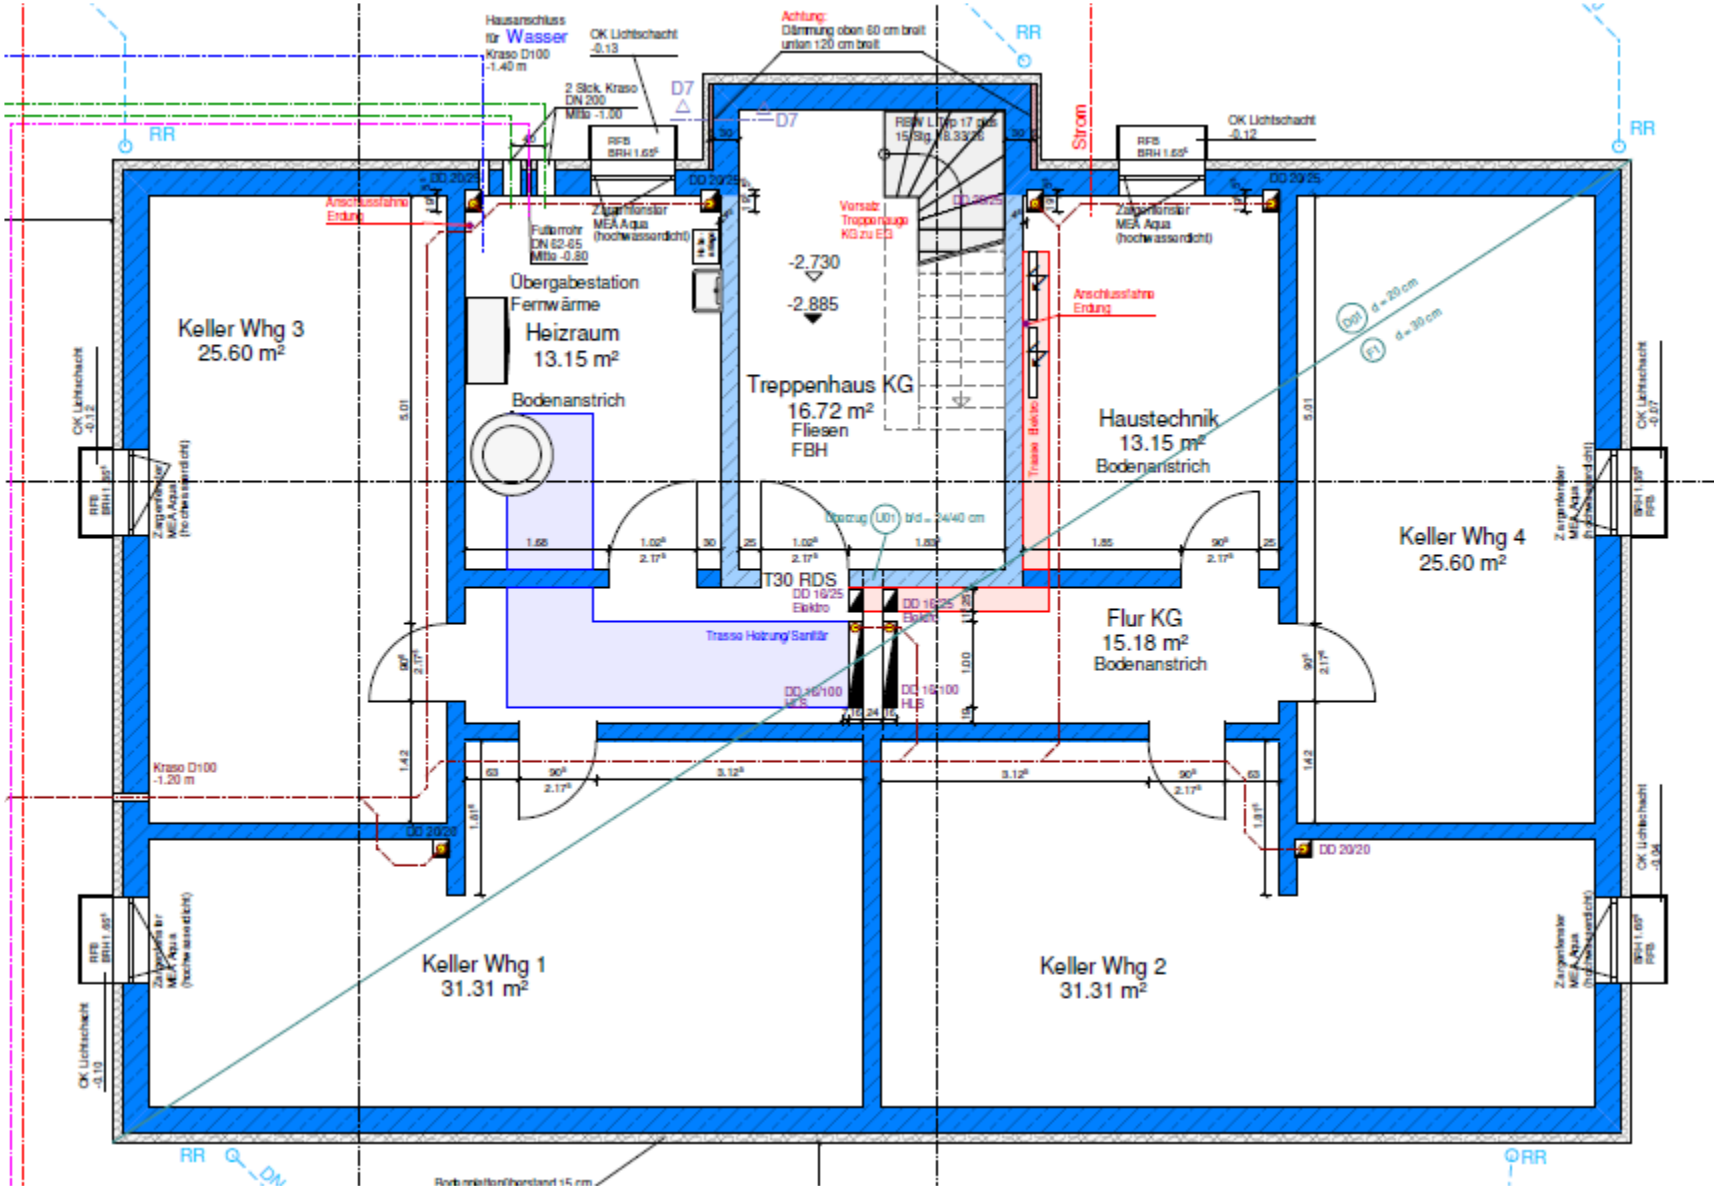
Keller Whg 3
25.60 m²
Übergabestation
Fernwärme
Heizraum
13.15 m²
Bodenanstrich
Treppenhaus KG
16.72 m²
Fliesen
FBH
-2.730
-2.885
Haustechnik
13.15 m²
Bodenanstrich
Keller Whg 4
25.60 m²
T30 RDS
Flur KG
15.18 m²
Bodenanstrich
Keller Whg 1
31.31 m²
Keller Whg 2
31.31 m²
Hausanschluss
für Wasser
Kraso D100
-1.40 m
OK Lichtschacht
-0.13
2 Stck. Kraso
DN 200
Mitte -1.00
Achtung:
Dämmung oben 60 cm breit
unten 120 cm breit
D7
RR
Strom
OK Lichtschacht
-0.12
Futterrohr
DN 62-65
Mitte -0.80
Anschlussfahne
Erdung
Versatz
Treppenluge
KG zu EG
Trasse Elektro
Trasse Heizung/Sanitär
Kraso D100
-1.20 m
DD 20/20
DD 20/25
DD 16/25
Elektro
DD 16/100
HUP
DD 16/100
MES
Durchzug (U01) b/d = 24/40 cm
Zargenfenster
MEA Aqua
(hochwasserdicht)
RFB
BRH 1.65
OK Lichtschacht
-0.10
OK Lichtschacht
-0.07
OK Lichtschacht
-0.04
Dg1 d = 20 cm
F1 d = 30 cm