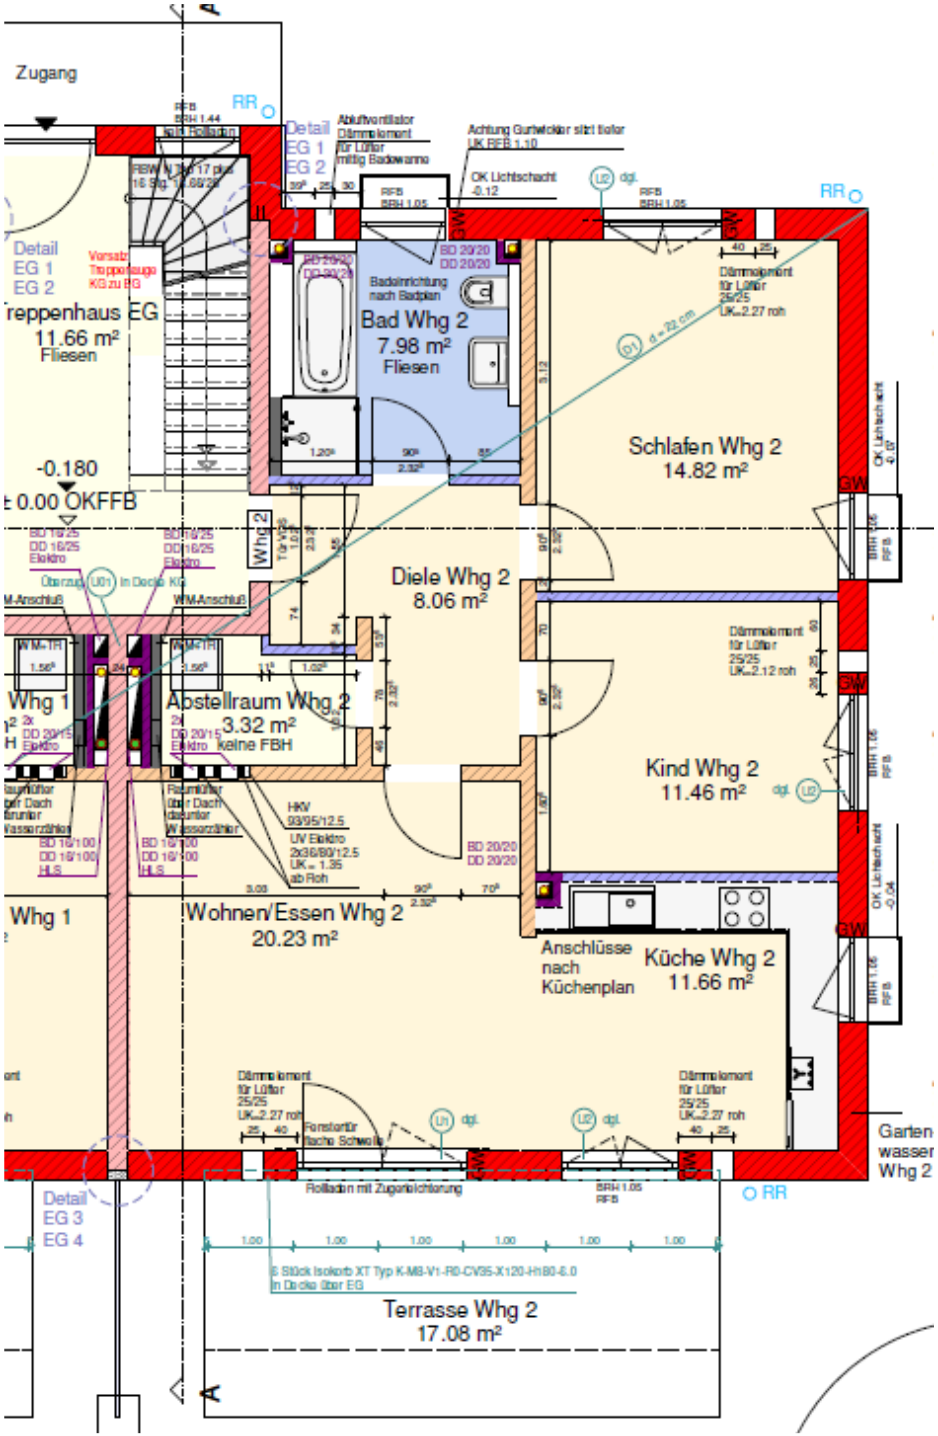
Zugang
Detail EG 1 EG 2
Treppenhaus EG
11.66 m²
Fliesen
-0.180
± 0.00 OKFFB
Bad Whg 2
7.98 m²
Fliesen
Badeinrichtung nach Badplan
Schlafen Whg 2
14.82 m²
Diele Whg 2
8.06 m²
Abstellraum Whg 2
3.32 m²
keine FBH
Kind Whg 2
11.46 m²
Wohnen/Essen Whg 2
20.23 m²
Küche Whg 2
11.66 m²
Anschlüsse nach Küchenplan
Whg 1
Whg 2
Terrasse Whg 2
17.08 m²
Garten wasser Whg 2
Detail EG 3 EG 4
Rollladen mit Zugentriebrichtung
Fensterbank flache Schwelle
Dämmelement für Lüfter 25/25 UK=2.27 roh
Dämmelement für Lüfter 25/25 UK=2.12 roh
Achtung Gurtwickler sitzt tiefer UK RFB 1.10
OK Lichtschacht -0.12
Ablufventilator Dämmelement für Lüfter mittig Badewanne
HKV 93/95/12.5
UV Elektro 2x36/80/12.5 UK = 1.35 ab Roh
6 Stück Isokorb XT Typ K-M8-V1-R0-CV35-X120-H180-E0 in Decke über EG
RR
SW
GW